

ТЕХНИЧЕСКИЙ ПЛАН ПОМЕЩЕНИЯ

Общие сведения о кадастровых работах

1. Технический план помещения подготовлен в результате выполнения кадастровых работ в связи с изменением сведений о площади и планировке помещения с кадастровым номером [REDACTED]

2. Сведения о заказчике кадастровых работ:

[REDACTED]

(фамилия, имя, отчество(при наличии отчества) физического лица, страховой номер индивидуального лицевого счета(при наличии), полное наименование юридического лица, органа государственной власти, органа местного самоуправления, иностранного юридического лица с указанием страны его регистрации (инкорпорации))

3. Сведения о кадастровом инженере:

Фамилия, имя, отчество (при наличии отчества): Багрецов Антон Вениаминович

№ квалификационного аттестата кадастрового инженера: 47-14-0699


Контактный телефон: [REDACTED]

Почтовый адрес и адрес электронной почты, по которым осуществляется связь с кадастровым инженером:

Сокращенное наименование юридического лица, если кадастровый инженер является работником юридического лица: ООО "МежТехКадастр"

Дата подготовки технического плана «13» января 2016 г.

План части 20 этажа

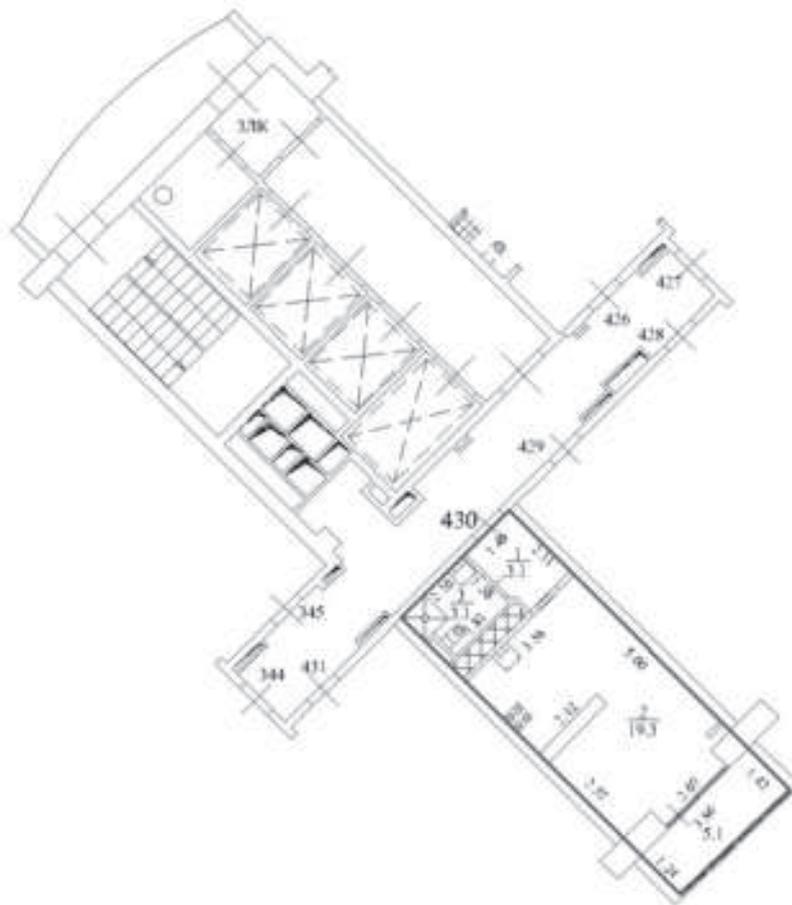

Масштаб 1:200

Условные обозначения:

Часть границы геометрической фигуры:

— - граница существующего помещения

 Стены с окном и дверью

 Лестница